

ΕΦΗΜΕΡΙΣ ΤΗΣ ΚΥΒΕΡΝΗΣΕΩΣ
ΤΗΣ ΕΛΛΗΝΙΚΗΣ ΔΗΜΟΚΡΑΤΙΑΣ

ΑΘΗΝΑ 2 ΜΑΡΤΙΟΥ 1992	ΤΕΥΧΟΣ ΤΕΤΑΡΤΟ	ΑΡΙΘΜΟΣ ΦΥΛΛΟΥ 197

ΠΕΡΙΕΧΟΜΕΝΑ

ΑΝΑΔΑΣΩΣΕΙΣ
ΑΠΟΦΑΣΕΙΣ

ΠΟΛΕΟΔΟΜΙΑ
ΑΠΟΦΑΣΕΙΣ

Διορθώσεις σφαλμάτων

ΑΝΑΔΑΣΩΣΕΙΣ
ΑΠΟΦΑΣΕΙΣ

Αριθ. ΚΗ/299 (1)

Άρση αναδάσωσης έκτασης εμβαδού 7 στρεμμάτων στη θέση Στενά Καστανοφύτου Ν. Καστοριάς.

Ο ΝΟΜΑΡΧΗΣ ΚΑΣΤΟΡΙΑΣ

Έχοντας υπόψη:

1. Το άρθρο 44 παρ. 3 του Ν. 998/79 «Περί προστασίας των δασών κ.λπ.».

2. Την εγκ. δ/γή 160417/1180/8.7.1980 του Υπ. Γεωργίας.

3. Την αριθ. 417/87 γνωμοδότηση της Συνέλευσης των Προϊσταμένων των Νομικών διευθύνσεων.

4. Την αριθ. ΚΗ/6636/15.10.1977 απόφαση Νομ. Καστοριάς με την οποία κηρύχθηκε αναδασωτέα έκταση εμβαδού 7 στρεμ., στην θέση Στενά της περιοχής Κοινότητας Καστανοφύτου Ν. Καστοριάς.

5. Το γεγονός ότι αποκαταστάθηκε φυσιολογικά η βλάστηση, όπως και πριν την καταστροφή της από την πυρκαϊά.

6. Την εισήγηση του Δ/ντή Δασών Καστοριάς περί άρσης της ανωτέρω απόφασης Νομ. Καστοριάς, αποφασίζουμε:

Την άρση της αποφάσεως ΚΗ/6636/15.10.1977 Νομ. Καστοριάς με την οποία κηρύχθηκε αναδασωτέα η έκταση εμβαδού 7 στρεμ. στη θέση Στενά περιοχής Κοινότητας Καστανοφύτου Ν. Καστοριάς, όπως αυτή φαίνεται στο τοπ/κό διάγραμμα που την συνοδεύει.

Η απόφαση αυτή να δημοσιευθεί στην Εφημερίδα της Κυβερνήσεως και από τη δημοσίευσή της παύει να ισχύει η αριθ. ΚΗ/6636/15.10.1977, απόφαση Νομ. Καστοριάς.

Καστοριά, 10 Φεβρουαρίου 1992

Ο Νομάρχης
ΞΕΝΟΦΩΝ ΣΤΕΡΓΙΑΔΗΣ

ΠΟΛΕΟΔΟΜΙΑ

ΑΠΟΦΑΣΕΙΣ

Αριθ. 101811/7065 (2)

Καθορισμός ως υπέργειου εστεγασμένου χώρου στάθμευσης αυτοκινήτων ακινήτου που βρίσκεται εντός του ρυμοτομικού σχεδίου Αθηνών.

Ο ΥΠΟΥΡΓΟΣ ΠΕΡΙΒΑΛΛΟΝΤΟΣ, ΧΩΡΟΤΑΞΙΑΣ & ΔΗΜ. ΕΡΓΩΝ

Έχοντας υπόψη:

1. Τις διατάξεις της παρ. 7 του άρθρου 6 του Ν. 960/1979 «περί επιβολής υποχρεώσεων προς δημιουργία χώρων στάθμευσης αυτοκινήτων ... κ.λπ.» (Α' 194) όπως προστέθηκε με την παρ. 1 του άρθρου 97 του Ν. 1892/1990 «Για τον εκσυγχρονισμό και την ανάπτυξη και άλλες διατάξεις» (Α 101).

2. Τις διατάξεις του από 6.10.1990 Π.Δ/τος «Κριτήρια και διαδικασία καθορισμού χώρων για την κατασκευή υπέργειων εστεγασμένων σταθμών αυτοκινήτων άνω των 80 θέσεων κ.λπ.» (Δ' 560).

3. Την Υ. 1503/1991 απόφαση του Πρωθυπουργού και του Υπουργού Περιβάλλοντος, Χωροταξίας και Δημοσίων Έργων «Καθορισμός αρμοδιοτήτων του Υφυπουργού Περιβάλλοντος, Χωροταξίας και Δημοσίων Έργων Χρήστου Κατσιγιάννη» (Β' 702).

4. Την από 10.6.1991 (αριθ. πρωτ. 3111/10.6.1991) αίτηση των Μαρίας – Μόσχας Τόγκα, Ειρήνης – Ιωάννας Δάμπαση και Μαργαρίτας Δάμπαση δια του πληρεξουσίου δικηγόρου Εμμ. Συμβουλάκη.

5. Την 3111/6.8.1991 αιτιολογική έκθεση του Τομέα Μεταφορών του Οργανισμού της Αθήνας, αποφασίζουμε:

1. Καθορίζεται ως χώρος για την κατασκευή υπέργειου εστεγασμένου χώρου στάθμευσης αυτοκινήτων το ακίνητο που βρίσκεται εντός του ρυμοτομικού σχεδίου Αθηνών και της περιοχής που καθορίσθηκε με το από 23.11.1990 Π. Δ/γμα (Δ' 693) για την κατασκευή υπέργειων εστεγασμένων χώρων στάθμευσης αυτοκινήτων άνω των 80 θέσεων και ειδικότερα επί των οδών Μπουμπουλίνας 44 και Ζαΐμη 39 φερόμενο ως ιδιοκτησία των Μαρίας – Μόσχα Τόγκα, Ειρήνης – Ιωάννας Δάμπαση και Μαργαρίτας Δάμπαση, όπως ο χώρος φαίνεται με στοιχεία Α, Β, Γ, Δ, Ε, Ζ, Η, Θ, Α στο σχετικό πρωτότυπο διάγραμμα σε κλίμακα 1 : 500 που θεωρήθηκε από τον Προϊστάμενο της Διεύθυνσης Τοπογραφικών Εφαρμογών με την 101811/1991 πράξη του και που αντίτυπό του σε φωτοσμίκρυνση δημοσιεύεται με την παρούσα απόφαση.

2. Ο ελάχιστος επιτρεπόμενος αριθμός υπέργειων θέσεων στάθμευσης για τον παραπάνω χώρο ορίζεται σε 87.

3. Η ισχύς της παρούσας απόφασης αρχίζει από τη δημοσίευσή της στην Εφημερίδα της Κυβερνήσεως.

Η απόφαση αυτή να δημοσιευθεί στην Εφημερίδα της Κυβερνήσεως.

Αθήνα, 22 Νοεμβρίου 1991

Ο ΥΦΥΠΟΥΡΓΟΣ

ΧΡΗΣΤΟΣ ΚΑΤΣΙΓΙΑΝΝΗΣ

Γεωργια Ζωη & συνεργατες

ΑΡΧΙΤΕΚΤΟΝΙΚΕΣ-ΠΟΛΕΟΔΟΜΙΚΕΣ ΜΕΛΕΤΕΣ & ΚΑΤΑΣΚΕΥΕΣ

ΕΡΓΟΔΟΤΗΣ: ΜΑΡΙΑ ΔΑΜΠΑΣΗ-ΤΟΓΚΑ & ΕΙΡΗΝΗ ΔΑΜΠΑΣΗ

ΕΡΓΟ: ΠΟΛΥΟΡΟΦΟΣ ΣΤΑΘΜΟΣ ΑΥΤΟΚΙΝΗΤΩΝ

ΘΕΣΗ: ΜΠΟΤΜΠΟΤΛΙΝΑΣ 44 & ΖΑΙΜΗ 39
Ο.Τ. 53/72 ΔΗΜΟΥ ΑΘΗΝΩΝ

ΜΕΛΕΤΗΤΕΣ:
ΓΕΩΡΓΙΑ ΖΩΗ αρχιτεκτων
ΒΑΣΙΛΙΚΗ ΔΗΜΟΥ-ΚΑΤΣΟΥΦΗ αρχιτεκτων
ΧΡΙΣΤΙΝΑ ΚΑΜΠΕΑΝΟΥ αρχιτεκτων

ΣΧΕΔΙΑΣΤΕΣ:
ΜΑΝΟΣ ΑΡΕΑΛΗΣ
ΛΙΤΣΑ ΜΑΝΟΥ

ΘΕΜΑ ΣΧΕΔΙΟΥ: ΤΟΠΟΓΡΑΦΙΚΟ ΔΙΑΓΡΑΜΜΑ

ΚΛΙΜΑΚΑ 1:500

ΧΡΟΝΟΣ ΜΕΛΕΤΗΣ: ΣΕΠΤΕΜΒΡΙΟΣ 1991

ΑΡΙΘΜΟΣ ΣΧΕΔΙΟΥ: Α

ΔΗΜΟΣΙΑ ΑΡΧΗ

ΥΠΟΓΡΑΦΗ-ΣΦΡΑΓΙΔΑ

ΜΕΤΣΟΒΟΥ

ΜΠΟΥΜΠΟΥΛΙΝΑΣ

ΖΑΙΜΗ

ΝΟΤΑΡΑ

ΔΕΛΗΓΙΑΝΝΗ

ΥΠΟΥΡΓΕΙΟ

ΘΕΣΗ ΟΙΚΟΠΕΔΟΥ

ΕΙΣΟΔΟΣ

ΕΞΟΔΟΣ

Καθορισμός ως υπαίθριου σταθμευσ χώρου σταθμεύσεως αυτοκινήτων αυτόνομου που βρίσκεται εκτός του ρυμοτομικού σχεδίου Αθηνών.

22 Νοεμβρίου 1991

Ο Διευθυντής

Γερ. Αποστολάκης

Αριθ. 892/137 (3)

Καθορισμός ως υπέργειου εστεγασμένου χώρου στάθμευσης αυτοκινήτων ακινήτου που βρίσκεται εντός του ρυμοτομικού σχεδίου Αθηνών.

Ο ΥΠΟΥΡΓΟΣ ΠΕΡΙΒΑΛΛΟΝΤΟΣ, ΧΩΡΟΤΑΞΙΑΣ & ΔΗΜ. ΕΡΓΩΝ

Έχοντας υπόψη:

1. Τις διατάξεις της παρ. 7 του άρθρου 6 του Ν. 960/1979 «περί επιβολής υποχρεώσεων προς δημιουργία χώρων στάθμευσης αυτοκινήτων ... κ.λπ.» (Α' 194) όπως προστέθηκε με την παρ. 1 του άρθρου 97 του Ν. 1892/1990 «Για τον εκσυγχρονισμό και την ανάπτυξη και άλλες διατάξεις» (Α 101).

2. Τις διατάξεις του από 6.10.1990 Π.Δ/τος «Κριτήρια και διαδικασία καθορισμού χώρων για την κατασκευή υπέργειων εστεγασμένων σταθμών αυτοκινήτων άνω των 80 θέσεων κ.λπ.» (Δ' 560).

3. Την Υ. 1503/1991 απόφαση του Πρωθυπουργού και του Υπουργού Περιβάλλοντος, Χωροταξίας και Δημοσίων Έργων «Καθορισμός αρμοδιοτήτων του Υφυπουργού Περιβάλλοντος, Χωροταξίας και Δημοσίων Έργων Χρήστου Κατσιγιάννη» (Β' 702/4.9.1991).

4. Τις από 23.3.1991 (αριθ. πρωτ. 1553/141/26.3.1991) και 19.7.1991 (αρ. πρωτ. 4199/19.7.1991) αιτήσεις των Λυκούργου Τσώλη, Κων/νου Τσώλη, Αθανασίου Καββάθη και Κωνσταντίνου Καββάθη.

5. Την 4199/141/4.11.1991 αιτιολογική έκθεση του Τομέα Μεταφορών του Οργανισμού της Αθήνας, αποφασίζουμε:

1. Καθορίζεται ως χώρος για την κατασκευή υπέργειου εστεγασμένου χώρου στάθμευσης αυτοκινήτων το ακίνητο που βρίσκεται εντός του ρυμοτομικού σχεδίου Αθηνών και εντός της περιοχής που καθορίσθηκε με το από 23.11.1990 Π. Δ/γμα (Δ' 693) για την κατασκευή υπέργειων εστεγασμένων χώρων στάθμευσης αυτοκινήτων άνω των 80 θέσεων και ειδικότερα επί της οδού Ίλιδος 19Α' και 21, φερόμενο ως ιδιοκτησία των Λυκούργου Τσώλη, Κωνσταντίνου Τσώλη, Αθανασίου Καββάθη και Κωνσταντίνου Καββάθη, όπως ο χώρος φαίνεται με στοιχεία Α, Β, Γ, Ζ, Ε, Δ, Α στο σχετικό πρωτότυπο διάγραμμα σε κλίμακα 1:500, που θεωρήθηκε από τον Προϊστάμενο της Δ/νσης Τοπογραφικών Εφαρμογών με την 892/1992 πράξη του και που αντίτυπό του σε φωτοσμίκρυνση δημοσιεύεται με την παρούσα απόφαση.

2. Ο ελάχιστος επιτρεπόμενος αριθμός υπέργειων θέσεων στάθμευσης για τον παραπάνω χώρο ορίζεται σε 85.

3. Η ισχύς της παρούσας απόφασης αρχίζει από τη δημοσίευσή της στην Εφημερίδα της Κυβερνήσεως.

Η απόφαση αυτή να δημοσιευθεί στην Εφημερίδα της Κυβερνήσεως.

Αθήνα, 13 Ιανουαρίου 1992

Ο ΥΦΥΠΟΥΡΓΟΣ
ΧΡΗΣΤΟΣ ΚΑΤΣΙΓΙΑΝΝΗΣ

ΥΠΟΥΡΓΕΙΟ

ΕΣΤΙΑΣ ΠΛ. 10.00

ΣΙΚΕΛΙΑΝΟΥ ΠΛ. 12.00

ΜΕΣΟΓΕΙΩΝ ΠΛ. 33.00

ΗΛΙΔΟΣ ΠΛ. 12.00

ΓΚΑΡΑΖ

ΟΡΟΙ ΔΟΜΗΣΕΩΣ
Σ.Δ. 3.6
ΚΑΛ. 0.70

υπογραφη σφραγιδα	
εργοδοτης	Λ. ΤΣΩΛΗ - ΚΑΒΒΑΘΗΣ
εργο	ΓΚΑΡΑΖ
θεση εργου	ΗΛΙΔΟΣ ΑΜΠΕΛΟΚΗΠΟΙ
μελετητης	Α. ΖΟΥΡΙΔΟΥ
θεμα σχεδιου	ΤΟΠΟΓΡΑΦΙΚΟ ΔΙΑΓΡΑΜΜΑ
αρθ σχεδιου	
κλιμακα	1:500
περ εκπ μελ	ΙΟΥΛΙΟΣ 1991

13 Ιανουαρίου 1992

Αριθ. 1526/οικ. (4)

Τροποποίηση του ρυμοτομικού σχεδίου της πόλης Καβάλας στην οδό Παρμενίωνος.

Ο ΝΟΜΑΡΧΗΣ ΚΑΒΑΛΑΣ

Έχοντας υπόψη:

1. Το Ν.Δ. της 17.7.1923 «Περί σχεδίων πόλεων και κωμών του Κράτους» όπως τροποποιήθηκε και συμπληρώθηκε μέχρι σήμερα.

2. Το Ν.Δ. 1018/1971 και τον Α.Ν. 314/1968, όπως τροπ/κε και συμπληρώθηκε μέχρι σήμερα.

3. Το Π.Δ 183/9.5.1986 (ΦΕΚ 70Α/5.6.1986) «Έγκριση τροποποιήσεων σχεδίων πόλεων και καθορισμός όρων δόμησης από τους Νομάρχες».

4. Την 2518/7.3.89 (ΦΕΚ 163Δ'/17.3.89) Απόφαση Νομάρχη Καβάλας για την αναθεώρηση του σχεδίου της Πόλης Καβάλας.

5. Την υπ' αριθμ. 564/91 απόφαση του Δημ. Συμβουλίου.

6. Την υπ' αριθμ. 13/363/91 γνωμοδότηση του Συμβ. Χ.Ο.Π. Ν. Καβάλας, αποφασίζουμε:

1. Εγκρίνεται η τροποποίηση του Εγκεκριμένου σχεδίου της Πόλης Καβάλας στην οδό Παρμενίωνος όπως φαίνεται στο συνημμένο στην Απόφαση διάγραμμα που θεωρήθηκε από τον Πρ/νο ΤΠ ΚΑΙ ΠΕ Ν. Καβάλας.


2. Η απόφαση αυτή με το διάγραμμα να δημοσιευθεί στην Εφημερίδα της Κυβέρνησης και ισχύει από την ημέρα της δημοσίευσης.

Καβάλα, 7 Φεβρουαρίου 1992

Ο Νομάρχης
ΧΡΗΣΤΟΣ ΑΘΑΝΑΣΙΑΔΗΣ

ΠΟΛΗ: Καβαλα
ΕΡΓΟ: Τροποποίηση ρυμοτομικού σχεδίου.
ΘΕΣΗ: Παρμενίωνος
ΚΛΙΜΑΚΕΣ: 1:200 1:1000
ΘΕΩΡΗΘΗΚΕ
και συνοδεύει την με αριθμό / 1992
Απόφαση του Νομάρχη Καβάλας
Καβάλα 7 - 2 - 1992
Ο ΠΡΟΪΣΤΑΜΕΝΟΣ Τ.Π. & ΠΕ.
Σ. ΗΠΕΝΕΒΑΣ
ΑΡΧ. ΜΗΧΑΝΙΚΟΣ Α'β.



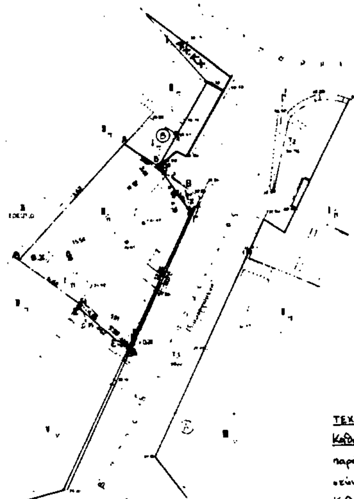

Αριθ. 1171/οικ. (5)

Εφαρμογή της παρ. 1 εδ. α και β του άρθρου 12 του Ν.651/77 (εφαρμογή ευμενέστερων συντελεστών δόμησης) στην περιοχή του εγκεκριμένου σχεδίου Καβάλας που αναθεωρήθηκε με την υπ' αριθμ. 2518/οικ./7.3.89 απόφαση Νομάρχη Καβάλας (ΦΕΚ 163Δ/17.3.89).

Ο ΝΟΜΑΡΧΗΣ ΚΑΒΑΛΑΣ

Έχοντας υπόψη:

1. Την υπ' αριθμ. 2518/οικ./7.3.89 απόφασή μας /ΦΕΚ 163Δ/17.3.89) με την οποία αναθεωρήθηκε το ρυμοτομικό σχέδιο της Καβάλας.

2. Την εγκύκλιο 12/7.3.89 του Υ.ΠΕ.ΧΩ.ΔΕ.

3. Το άρθρο 12 παρ. 1 εδ. α και β του Ν.651/1977.

4. Την 14/14/15.1.92 πράξη του Συμβουλίου Χ.Ο.Π. Ν. Καβάλας, αποφασίζουμε:

Τροποποιούμε και συμπληρώνουμε την 2518/οικ/7.3.89 απόφασή μας και ορίζουμε ότι στην περιοχή του εγκεκριμένου σχεδίου Καβάλας, που αναθεωρήθηκε με την παραπάνω απόφασή μας, να έχει εφαρμογή η παρ. 1 εδ. (α) και (β) του Ν.651/77, δηλ. να εφαρμόζονται οι προηγούμενοι ισχύοντες συντελεστές δόμησης στις παρακάτω περιπτώσεις.

α) Εάν πριν από την επιβολή των νέων όρων δόμησης εκδόθηκε νόμιμη άδεια ή αν υποβλήθηκαν όλα τα στοιχεία που απαιτούνται από το από 3/8.9.83 Π.Δ/γμα «τρόπος έκδοσης οικοδομικών αδειών».

Η απόφαση αυτή να δημοσιευθεί στην Εφημερίδα της Κυβερνήσεως.

Καβάλα, 30 Ιανουαρίου 1992

Ο Νομάρχης
ΧΡΗΣΤΟΣ ΑΘΑΝΑΣΙΑΔΗΣ

Αριθ. 3620/91 (6)

Καθορισμός ορίων, όρων και περιορισμών δομήσεως του οικισμού Ορφανών Ν. Καρδίτσας (αναθεώρηση της 2543/29.4.86 ΦΕΚ 656/Δ'/11.8.86 αποφάσεως).

Ο ΝΟΜΑΡΧΗΣ ΚΑΡΔΙΤΣΑΣ

Έχοντας υπόψη:

1) Τις διατάξεις του από 24.4.85 Π.Δ/τος (ΦΕΚ 181/Δ'/3.5.85) «περί καθορισμού ορίων οικισμών της χώρας, κατηγορίες αυτών και καθορισμός όρων και περιορισμών δόμησης», όπως αυτό τροποποιήθηκε και συμπληρώθηκε με το Π.Δ/γμα της 14.2.87 (ΦΕΚ 133/Δ'/23.2.87) και με το Π.Δ/γμα της 25.4.89 (ΦΕΚ 293/Δ'/16.5.89).

2) Την υπ' αριθμό 2543/29.4.86 (ΦΕΚ 656/Δ'/11.8.86) προηγούμενη απόφαση Νομάρχου Καρδίτσας «περί καθορισμού ορίων, όρων και περιορισμών δομήσεως του οικισμού Ορφανών».

3) Την υπ' αριθμ. 6125/88/14.2.89 (ΦΕΚ 150/Δ'/14.3.89) απόφαση Νομάρχου Καρδίτσας «περί επιβολής ειδικών όρων δομήσεως σε οικισμούς του Ν. Καρδίτσας».

4) Την υπ' αριθμ. 20/1991 απόφαση του Κοινοτικού Συμβουλίου της Κοινότητας Ορφανών.

5) Την ύπ' αριθμ. 26/1991 απόφαση του Συμβουλίου Χ.Ο.Π. του Νομού, αποφασίζουμε:

Άρθρο 1

1) Κατατάσσεται ο οικισμός Ορφανών της Κοινότητας Ορφανών του Ν. Καρδίτσας στις κατηγορίες αδιάφορος, στάσιμος, συνεχτικός και μεσαίος.

2) Καθορίζονται τα όρια του οικισμού Ορφανών με τα στοιχεία 1,2,......8,9,1, όπως αυτά φαίνονται και περιγράφονται στο συνοδεύον την παρούσα απόφαση διάγραμμα χάρτου σε κλίμακα 1:5000, που αποτελεί αναπόσπαστο τμήμα της παρούσης αποφάσεως και συντάχτηκε από την Γεωγραφική Υπηρεσία Στρατού.

3) Καθορίζονται οι παρακάτω γενικοί όροι και περιορισμοί δομήσεως

α) Εντός των ορίων του οικισμού ισχύουν οι γενικοί όροι δομήσεως, που προβλέπονται από το Π.Δ/γμα της 24.4.85 όπως αυτό τροποποιήθηκε και συμπληρώθηκε με τα από 14.2.87 και 25.4.89 Π.Δ/τα.

β) αρτιότητα οικοπέδου 300 μ^2

γ) κατά παρέκκλιση εντός των ορίων του οικισμού θεωρούνται άρτια τα οικόπεδα με όποιο εμβαδόν είχαν στις 3.5.85, ημέρα δημοσιεύσεως του από 24.4.85 Π.Δ/τος.

4) α) Πριν από οποιαδήποτε κατάτμηση οικοπέδων εντός των ορίων του οικισμού θεωρείται το σχετικό τοπογραφικό διάγραμμα από το Τμήμα Πολεοδομίας και Πολεοδομικών Εφαρμογών Ν.Καρδίτσας ούτως ώστε να εξασφαλίζεται η συνέχεια των υπαρχόντων κοινοχρήστων χώρων, σύμφωνα με τα οριζόμενα στις διατάξεις της παρ. 1 του άρθρου 6 του από 24.4.85 Π.Δ/τος.

β) Εξασφαλίζεται οπωσδήποτε η συνέχεια των υφισταμένων ή εγκεχριμμένων δρόμων του οικισμού.

5) Κατά τα λοιπά ισχύουν τα οριζόμενα στα Π.Δ/τα τα αναφερόμενα στην παράγραφο 3α του παρόντος άρθρου.

Άρθρο 32

Καθορίζονται οι ειδικοί όροι δομήσεως, οι οποίοι αναγράφονται στο δελτίο αρχιτεκτονικής αναγνωρίσεως, όπως στην 6125/88/14.2.89 (ΦΕΚ 150/Δ'/89) απόφαση Νομάρχου Καρδίτσας αναφέρονται.

Άρθρο 3

Η παρούσα απόφαση με το συνοδεύον διάγραμμα χάρτου δημοσιεύεται στην Εφημερίδα της Κυβερνήσεως στο Δ' τεύχος.

Η ισχύς της αρχίζει από την ημέρα δημοσιεύσεως στην Ε.τ.Κ.

Καρδίτσα, 30 Ιανουαρίου 1992

Ο Νομάρχης
ΣΟΛΩΝ ΚΑΤΣΙΚΗΣ

ΝΟΜΟΣ ΚΑΡΔΙΤΣΑΣ
Οικισμος: ΟΡΦΑΝΩΝ

ΥΠΟΜΝΗΜΑ

ΟΝΟΜΑΣΙΕΣ ΟΡΙΩΝ ΟΙΚΙΣΜΟΥ


① ιδιοκτησια Βασιλειου Πλατωνη
② διασταυρωση δρομων
③ ε④ δρομος
⑤ συναντηση δρομων
⑥ ιδιοκτησια Γεωργιου Τσουλη
⑦ε⑧ ιδιοκτησια Βατας Νουλα
⑨ ιδιοκτησια Γ. Γεωβαρη
— απο το 1→2 ακολουθει παλιου υπαρχοντα αυλακα
— απο το 2→3 ακολουθει τον υπαρχοντα δρομο
— απο το 4→5 ακολουθει τον υπαρχοντα δρομο

ΕΘΕΩΡΗΘΗ
Καρδίτσα 28-1-1992
Ο Προϊστάμενος Τ.Π. & Π.Ε.
ΤΣΑΤΣΑΡΕΛΗΣ
ΑΡΧΙΤΕΚΤΩΝ με Α΄ β

ΣΥΝΟΔΕΥΕΙ ... 3620/91/30-1-92
ΑΠΟΦΑΣΗ ΤΗΣ ΝΟΜΑΡΧΙΑΣ ΚΑΡΔΙΤΣΗΣ

ΟΡΙΟΘΕΤΗΣΗ ΟΙΚΙΣΜΟΥ

Υπουργειο Χωροταξιας Οικισμου και Περιβαλλοντος
ΔΙΕΥΘΥΝΣΗ ΧΩΡΟΤΑΞΙΑΣ

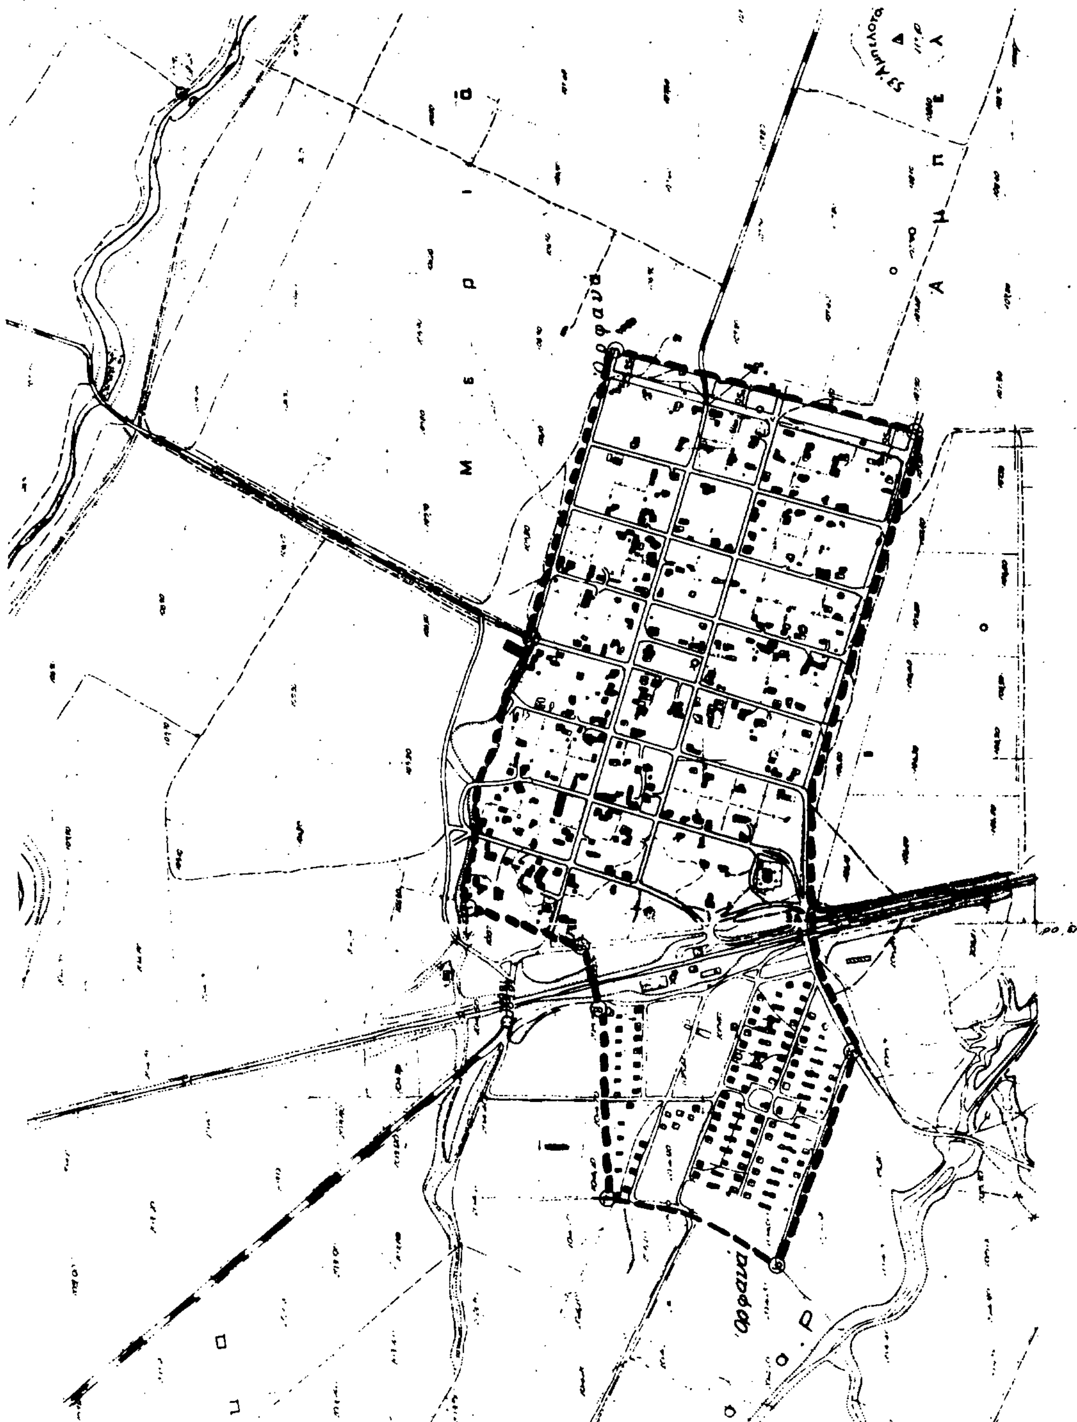

Αριθ. 420/12.2.1992 (7)

Παράταση αναστολής οικοδομικών εργασιών και χορήγησης οικοδομικών αδειών στον οικισμό παραλίας Αβδήρων (Αγ. Ιωάννης) Ν. Ξάνθης.

Ο ΝΟΜΑΡΧΗΣ ΞΑΝΘΗΣ

Έχοντας υπ' όψη:

1. Τις διατάξεις της παρ. 7 του άρθρου 19 του ΓΟΚ/1929 που διατηρούνται σε ισχύ με την παρ. 3 του άρθρου 31 του Ν. 1577/85.

2. Την εγκύκλιο 102/86 περί αναστολών οικοδομικών εργασιών.

3. Το Π.Δ του 1986 αρ. 1 παρ. γ περί έγκρισης τροποποιήσεων και καθορισμού όρων και περιορισμών δόμησης από τους Νομάρχες.

4. Την απόφαση 622/22.3.91 του Συμ. Ν.Τ. Ξάνθης με την οποία αποφασίσθηκε η ανάθεση της εκπόνησης της μελέτης πολεοδόμησης του οικισμού παραλίας Αβδήρων.

5. Την υπ' αρ. 42/91 απόφαση του Κοινοτικού Συμβουλίου Κοιν. Αβδήρων Ν. Ξάνθης.

6. Την υπ' αρ. 2419/5.8.91 απόφαση Νομάρχη Ξάνθης περί αναστολής για έξι (6) μήνες των οικοδομικών εργασιών, της χορήγησης οικοδομών αδειών και κατάτμησης ιδιοκτησιών στην εντός ορίου περιοχή πολεοδόμησης του οικ. παραλίας Αβδήρων (ΦΕΚ 608Δ/12.9.91).

7. Έχοντας επίσης υπ' όψη την μη ολοκλήρωση της πολεοδομικής μελέτης του οικισμού παραλίας Αβδήρων, αποφασίζουμε:

1. Την παράταση της αναστολής για έξι (6) μήνες των οικοδομικών εργασιών, της χορήγησης οικοδομικών εργασιών και της κατάτμησης των ιδιοκτησιών στην εντός ορίου περιοχή πολεοδόμησης του οικισμού παραλίας Αβδήρων.

2. Κατ' εξαίρεση επιτρέπονται επισκευαί οι οποίες κατά την κρίση της αρμόδιας Υπηρεσίας δεν αποτελούν ενίσχυση του φέροντος οργανισμού των κτιρίων, κρίνονται όμως απαραίτητες διά λόγους χρήσης, υγιεινής και ασφαλείας των οικοδομών.

Η απόφαση αυτή να δημοσιευθεί στην Εφημερίδα της Κυβερνήσεως.

Ξάνθη, 12 Φεβρουαρίου 1992

Ο Νομάρχης
ΓΕΩΡΓΙΟΣ ΚΑΠΑΝΤΖΟΓΛΟΥ

ΔΙΟΡΘΩΣΕΙΣ ΣΦΑΛΜΑΤΩΝ

(8)

Στο από 3.1.1992 Π.Δ. «Έγκριση Πραγματοποίησης μεταφοράς συντελεστής δόμησης σε ακίνητο που βρίσκεται εντός του ρυμοτομικού σχεδίου δήμου Ν. Ψυχικού (Ν. Αττικής)» που δημοσιεύτηκε στο ΦΕΚ 81/30.1.1992 (τ.Δ') επιφέρεται η πιο κάτω διόρθωση:

Από το λανθασμένο θέμα «Έγκριση πραγματοποίησης μεταφοράς συντελεστή δόμησης σε ακίνητο που βρίσκεται εντός του ρυμοτομικού σχεδίου δήμου Ψυχικού (Ν. Αττικής)» στο σωστό «Έγκριση πραγματοποίησης μεταφοράς συντελεστή δόμησης σε ακίνητο που βρίσκεται εντός του ρυμοτομικού σχεδίου δήμου Ν. Ψυχικού (Ν. Αττικής)».

(Από το Εθνικό Τυπογραφείο)

ΑΠΟ ΤΟ ΕΘΝΙΚΟ ΤΥΠΟΓΡΑΦΕΙΟ